

REGIONE SICILIANA  
COMUNE DI CASTELLAMMARE DEL GOLFO  
LIBERO CONSORZIO COMUNALE DI TRAPANI


PROGETTO PER LA COSTRUZIONE DI UN FABBRICATO DA DESTINARE  
AD USO RESIDENZIALE E RELATIVA SISTEMAZIONE ESTERNA CON  
PISCINA DA REALIZZARE IN CONTRADA PILATO NEL COMUNE DI  
CASTELLAMMARE DEL GOLFO

TAV. 5 SISTEMAZIONE ESTERNA


-PLANIMETRIA


1:200

IL PROGETTISTA E D.L.:  
Ing. Valeria Randazzo






LA COMMITTENZA :  
Elena Pignato

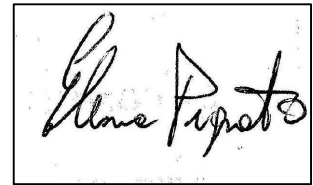




Ordine degli Ingegneri della provincia di Trapani n°1756  
Viale Aldo Moro n°15 - 91014- Castellammare del Golfo (TP)  
Tel. cell.: 327-0783058  
e-mail:ing.valeriarandazzo@libero.it

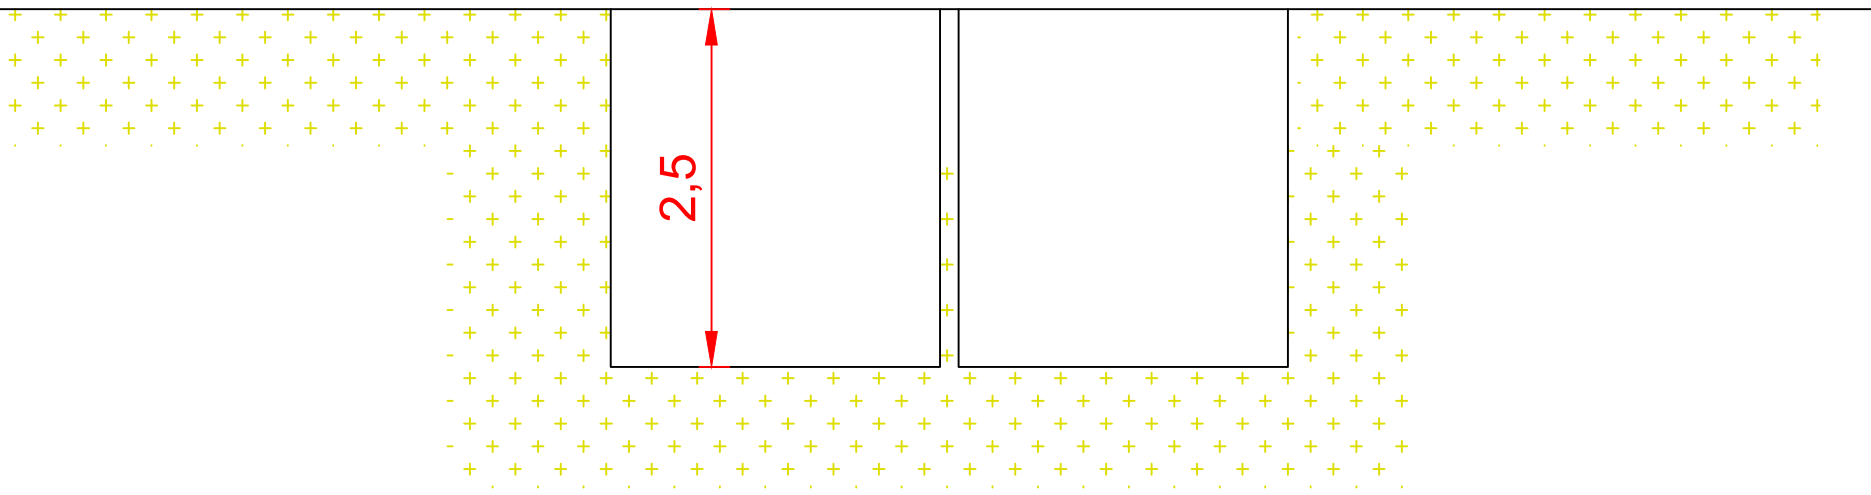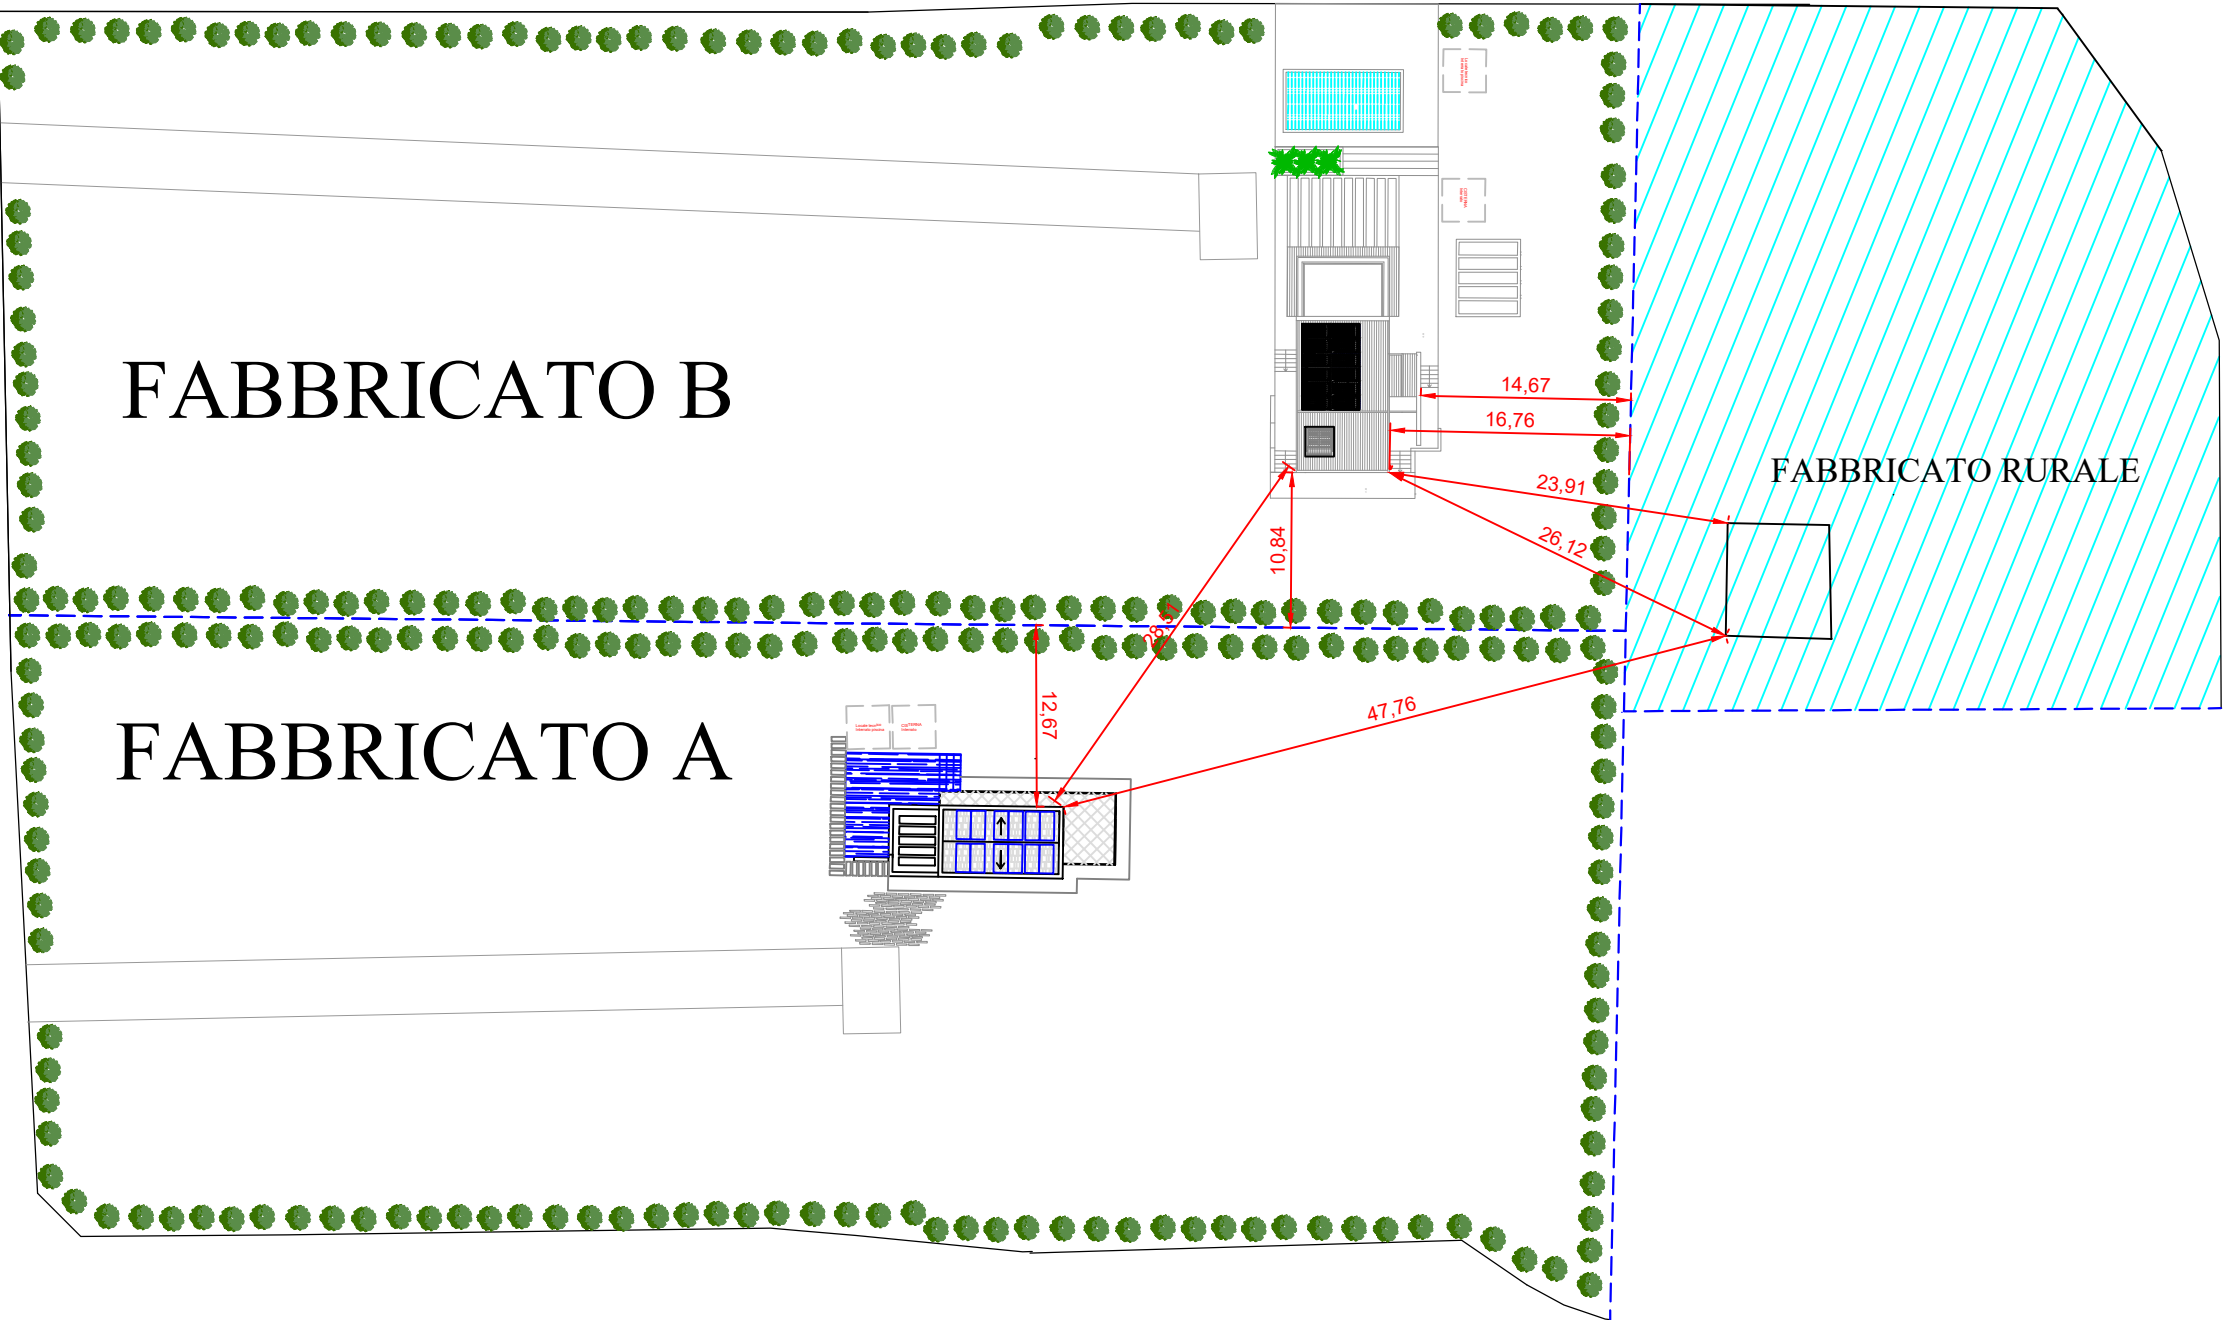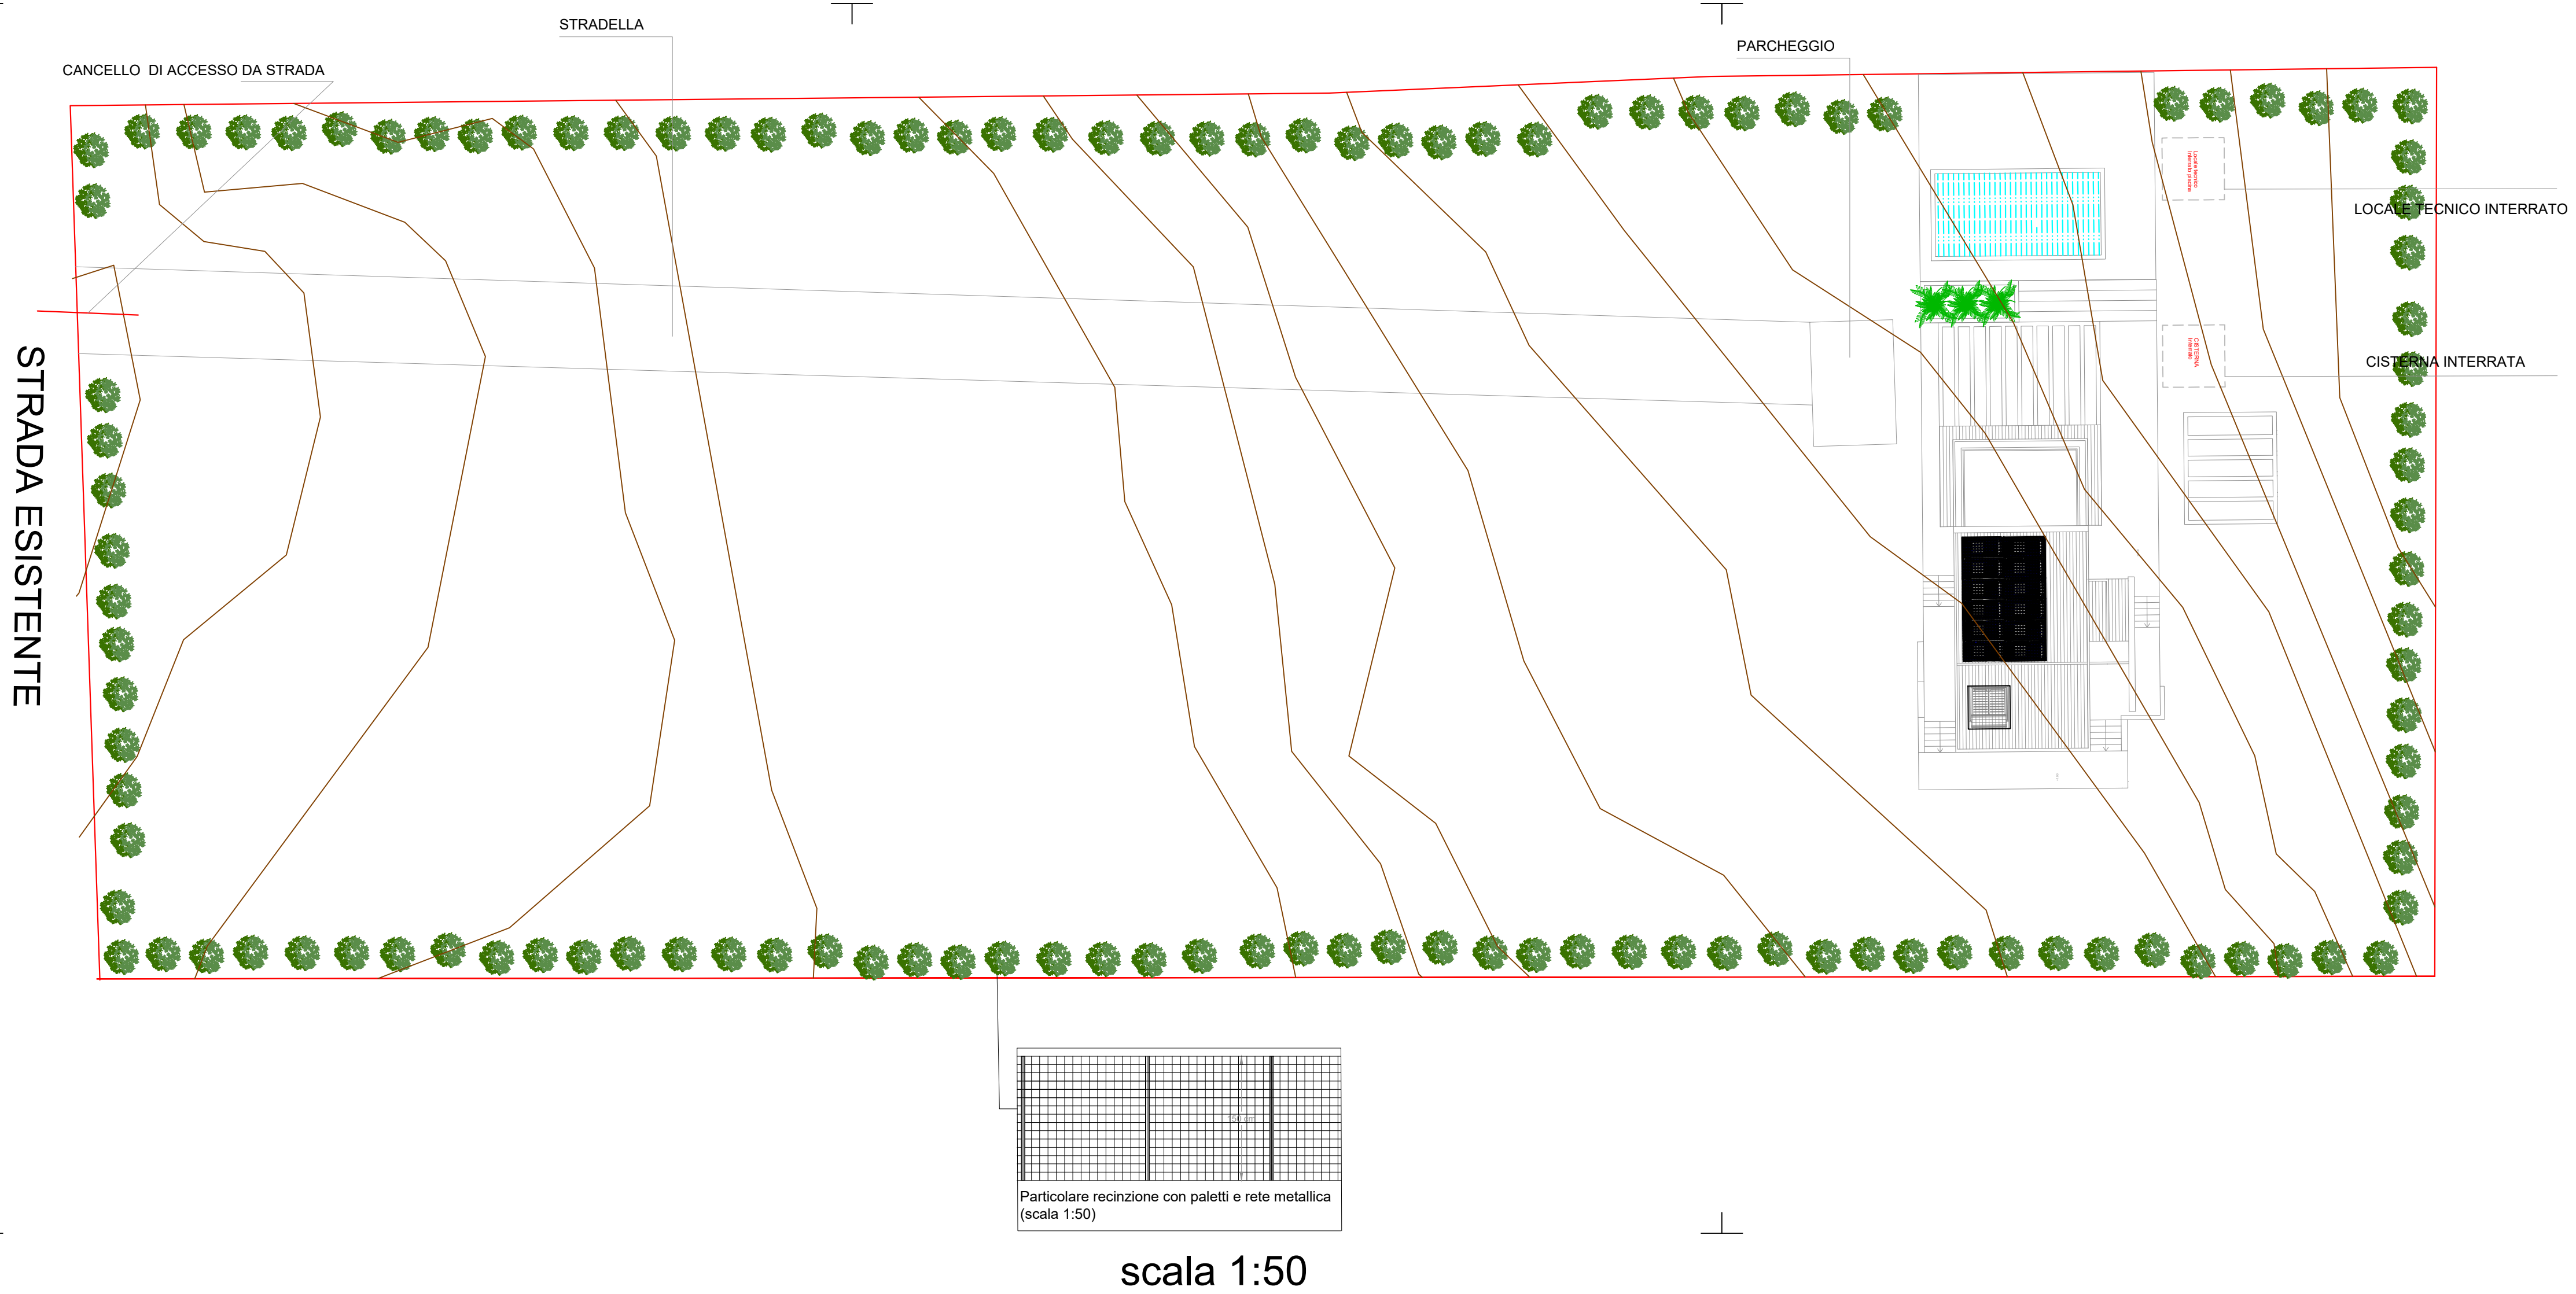

PARTICOLARE SEZIONE CISTERNE INTERRATE  
SEZIONE SCALA 1:50

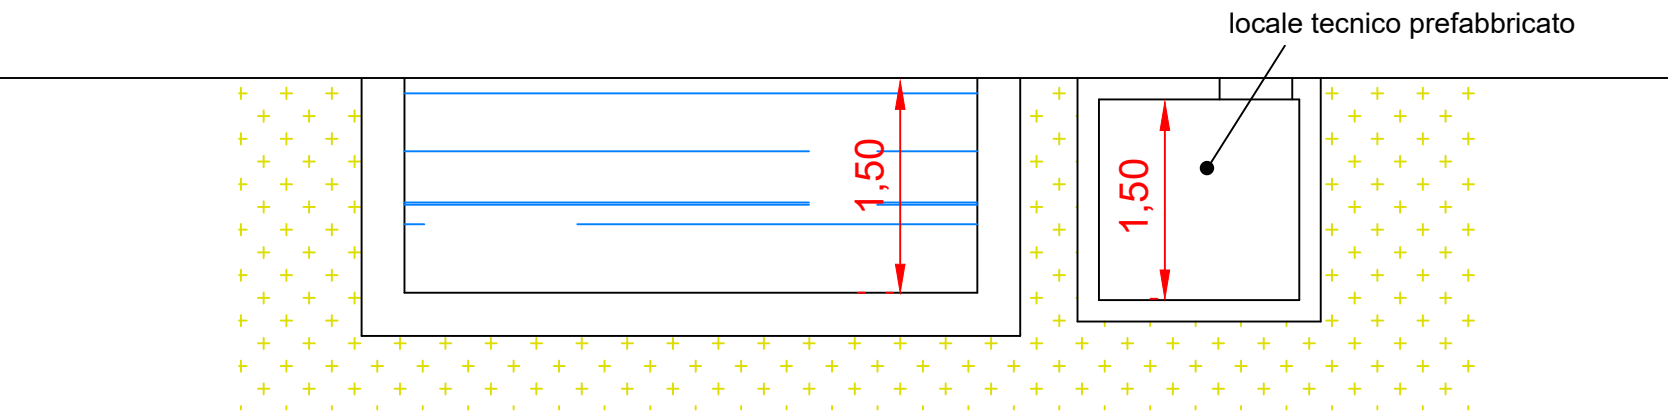

PARTICOLARE SEZIONE PISCINA E LOCALE TECNICO  
SEZIONE SCALA 1:50