




STRALCIO I.G.M. SCALA 1:25000

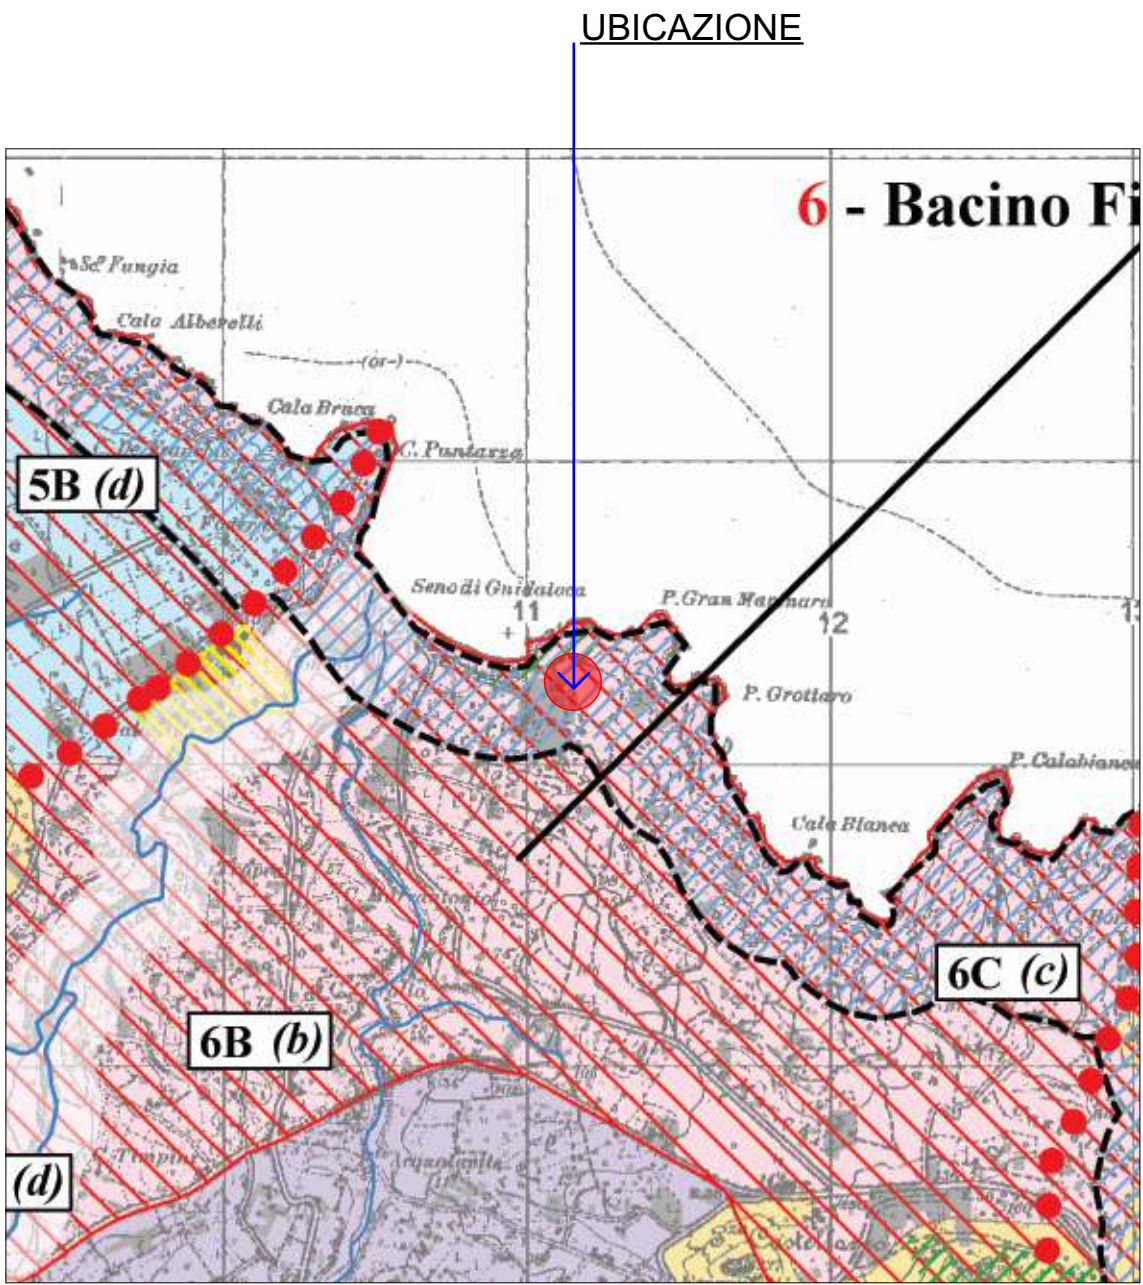

STRALCIO P.T.P. SCALA 1:25000

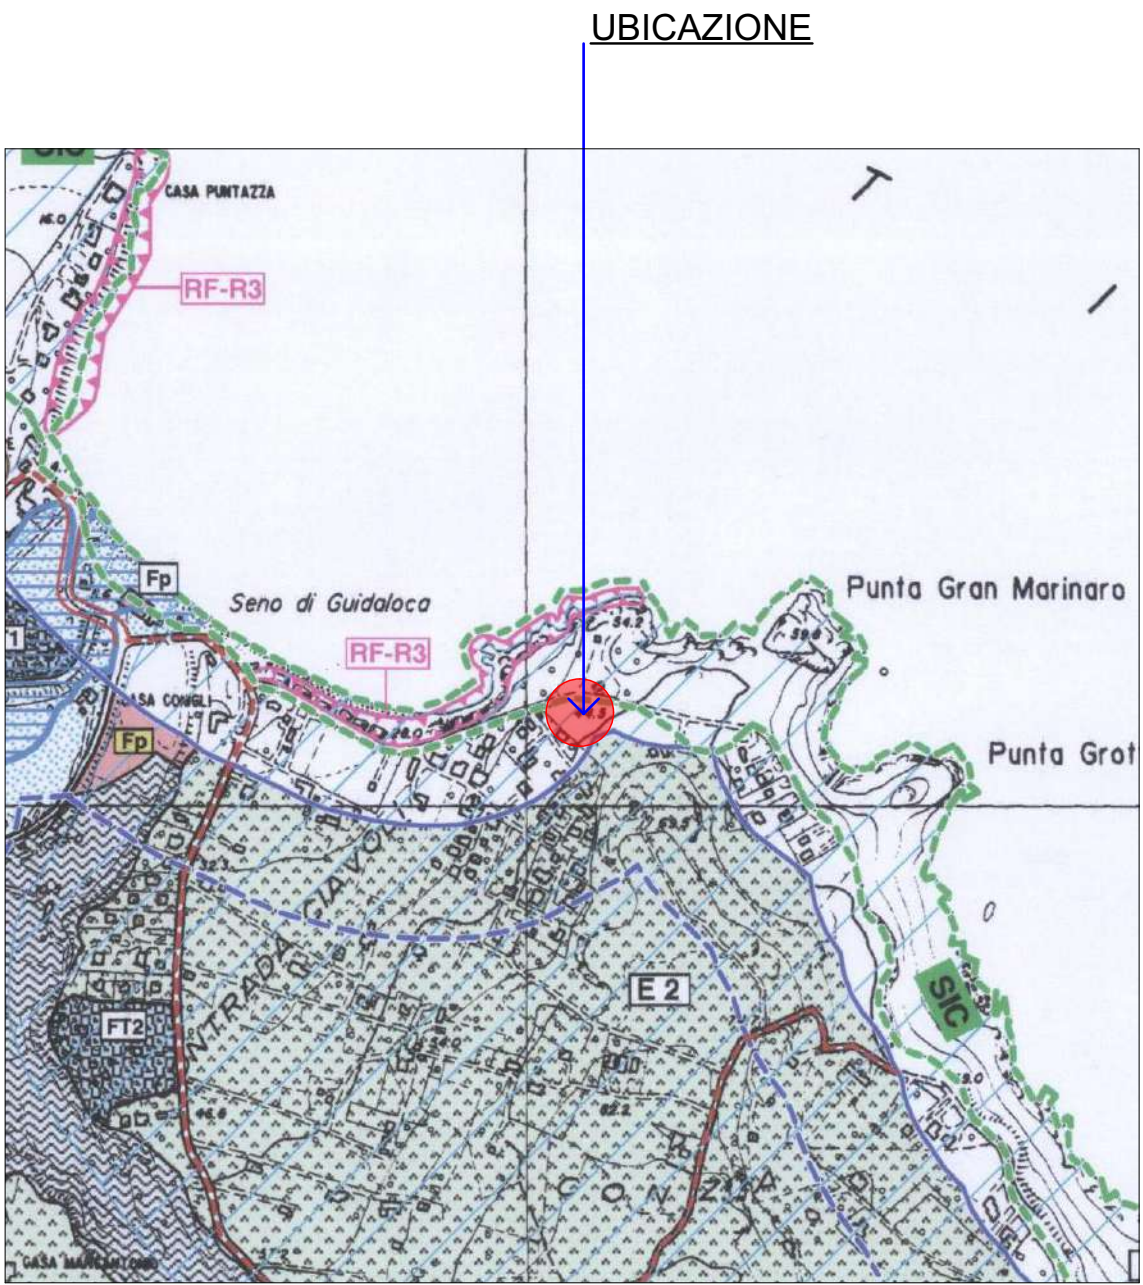

STRALCIO P.R.G. SCALA 1:10000

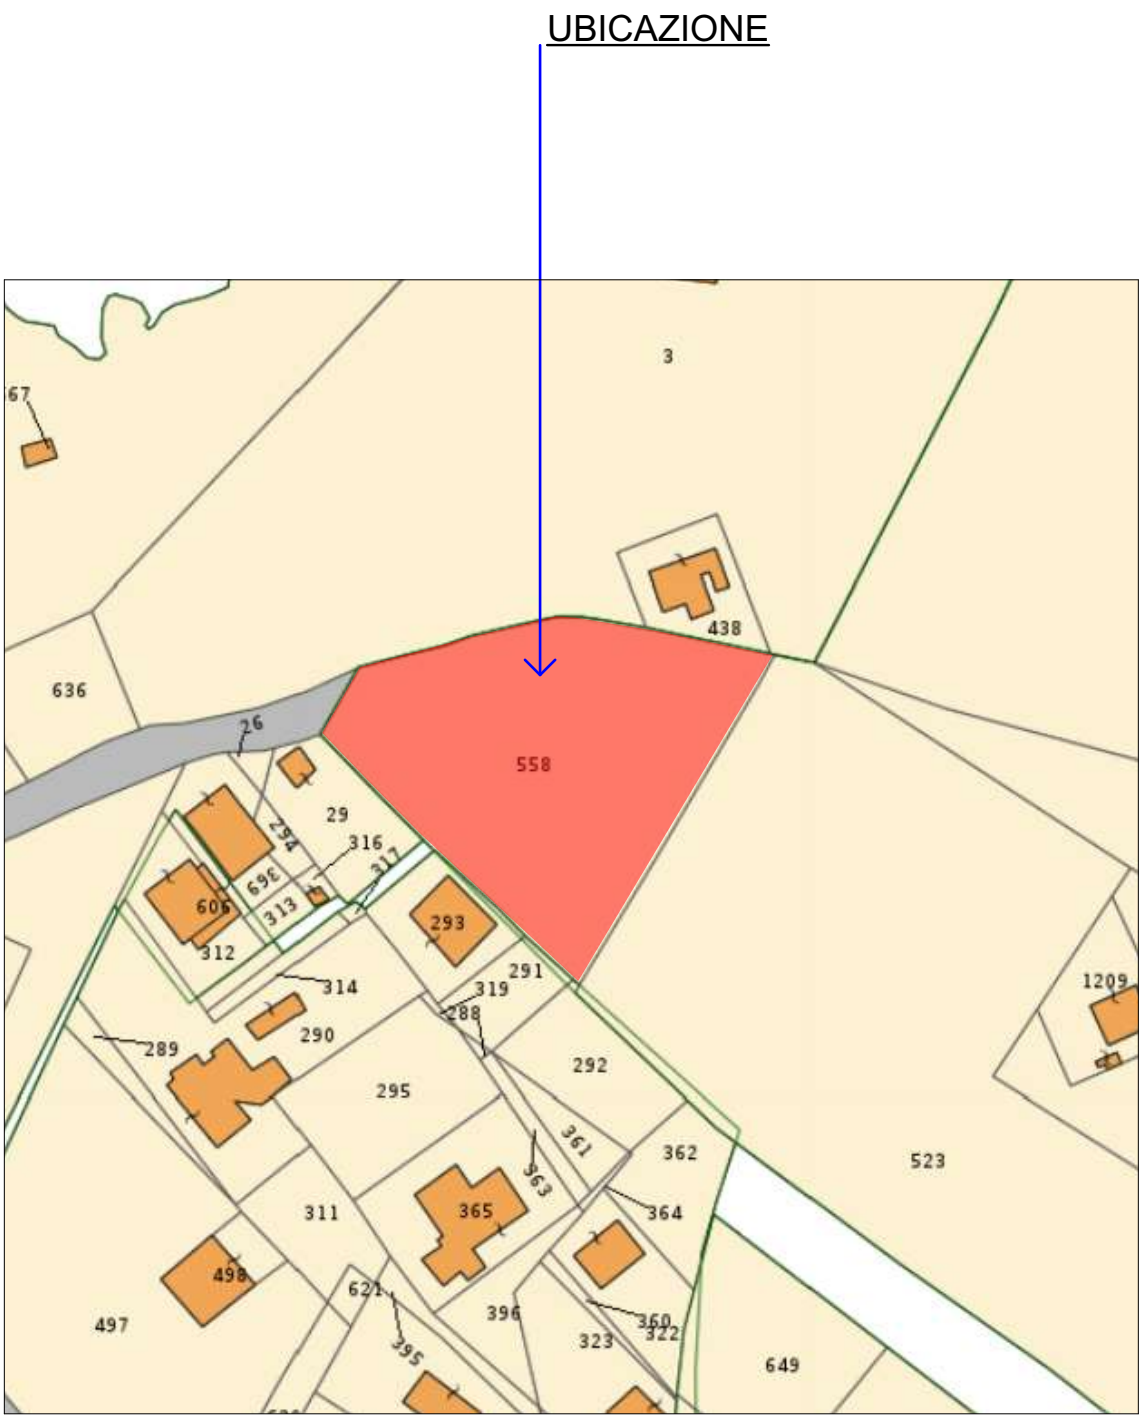

STRALCIO CATASTALE SCALA 1:1000

Castellammare del Golfo

Libero Consorzio Comunale di Trapani

oggetto:

PROGETTO DI UN PARCHEGGIO STAGIONALE

ubicazione:

C.DA GUIDALOCA - CIAVOLI

FG 20 P.LLA 558

ditta:

DI BENEDETTO DANIELA

allegati:

CARTOGRAFIA



Architetto
FERRERA PRESTI Giuseppe
via Segesta 172/A
91014 Castellammare del Golfo (tp)
tel. 92431519 - studio172@libero.it



studio 172 associati